



แบบ

โครงการก่อสร้างอาคารคอนกรีตและเหล็กเหล็กรูปพรรณ - ส่วน หมู่ที่ 5 บ้านจันดอย
โดยก่อสร้างอาคารโครงเหล็กเหล็กรูปพรรณ metal sheet ขนาดกว้าง 18.00 เมตร ยาว 42.00 เมตร

หรือพื้นที่ใช้สอยไม่น้อยกว่า 756 ตารางเมตร

และก่อสร้างเหล็กรูปพรรณ - ส่วนขนาดกว้าง 3.50 เมตร ยาว 11.00 เมตร

หรือรวมพื้นที่ใช้สอยไม่น้อยกว่า 38.50 ตารางเมตร


ก่อสร้างตามแบบแปลนและรายละเอียดที่ อบต.ลาดหญ้ากำหนด

สถานที่ก่อสร้าง

หมู่ที่ 1 บ้านจันดอย ตำบลลาดหญ้า
อำเภอเมืองกาญจนบุรี จังหวัดกาญจนบุรี



เขียนแบบ : นายสมศักดิ์ เพชรทอง
ตรวจสอบ : นายสมศักดิ์ อเนก 1-19046
สัญญา : กรมการช่าง
วันที่ : 15 มิถุนายน 2562
เลขที่แบบ : LADYA 62-018
รวม : 3
รวม : 22

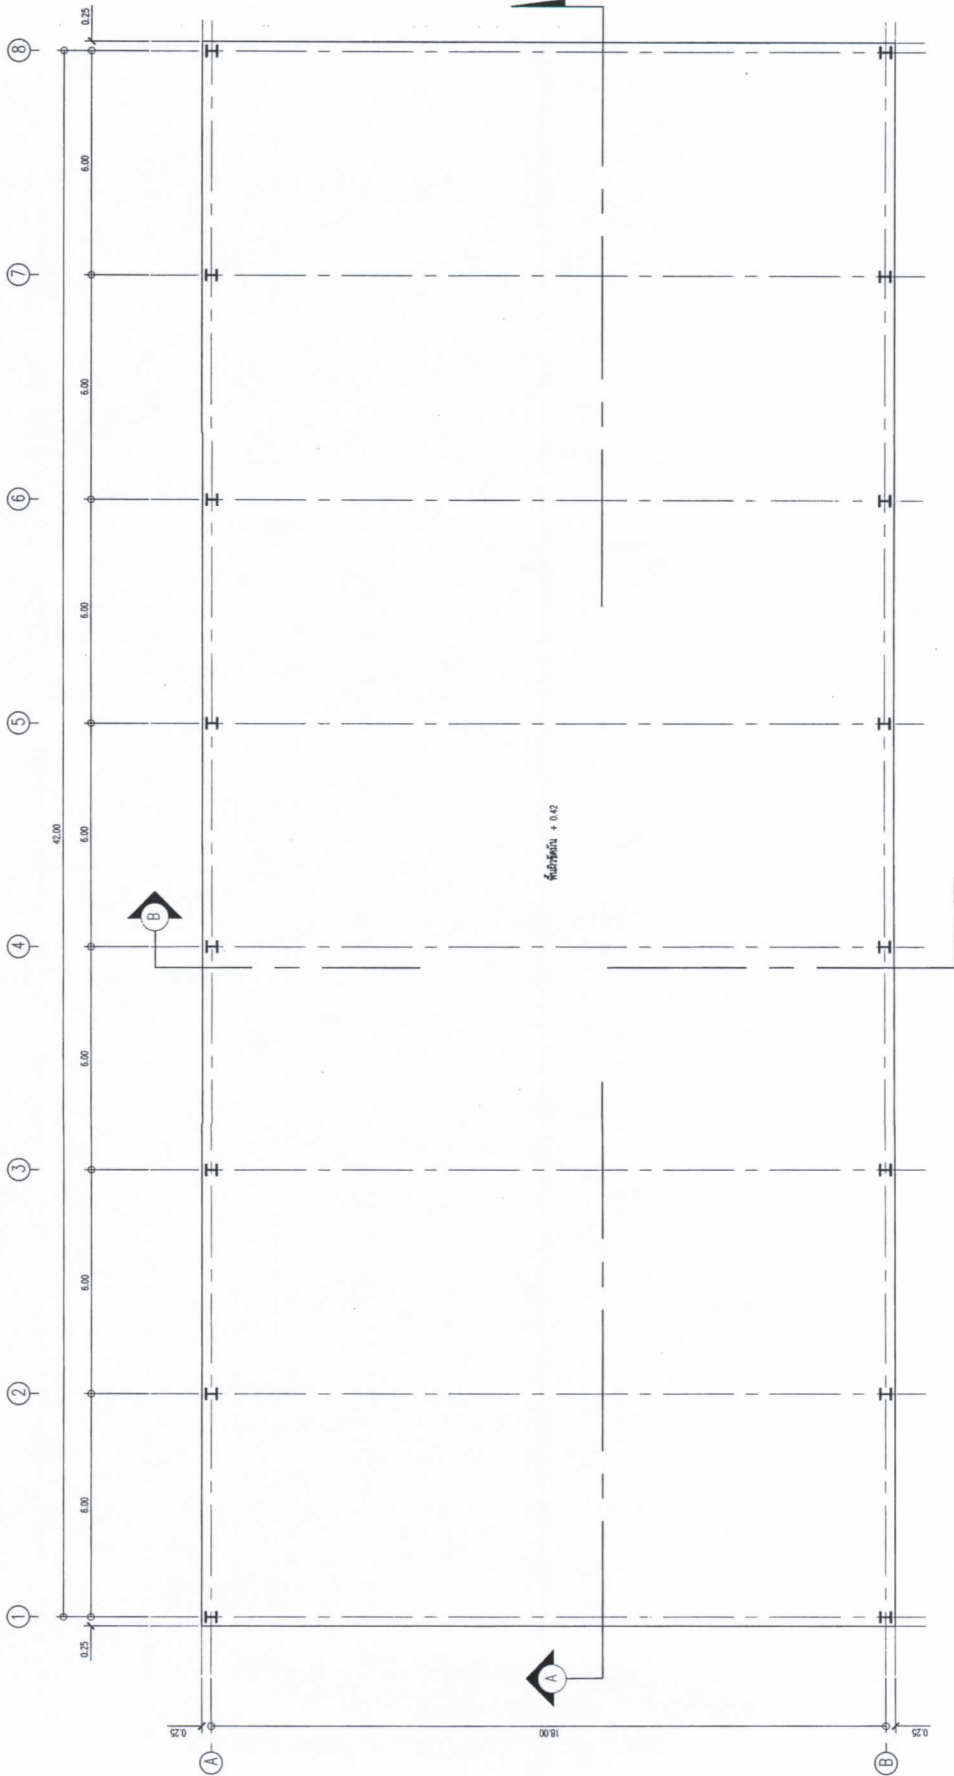



โครงการ :
ก่อสร้างอาคารแบบโครงสร้าง
และท่อน้ำ - ส่วน

สถานที่ :
อ.เมืองกาญจน์บุรี จ.กาญจน์บุรี

เขียนแบบ :
นายสมศักดิ์ เพชรชนบท
วิศวกร :

นายบรรพต เจริญพล สท.10774

สถาปนิก :
นายสมศักดิ์ อมจิตร ภา-สท.19046

ตรวจสอบ :
นายสมศักดิ์ อมจิตร ภา-สท.19046




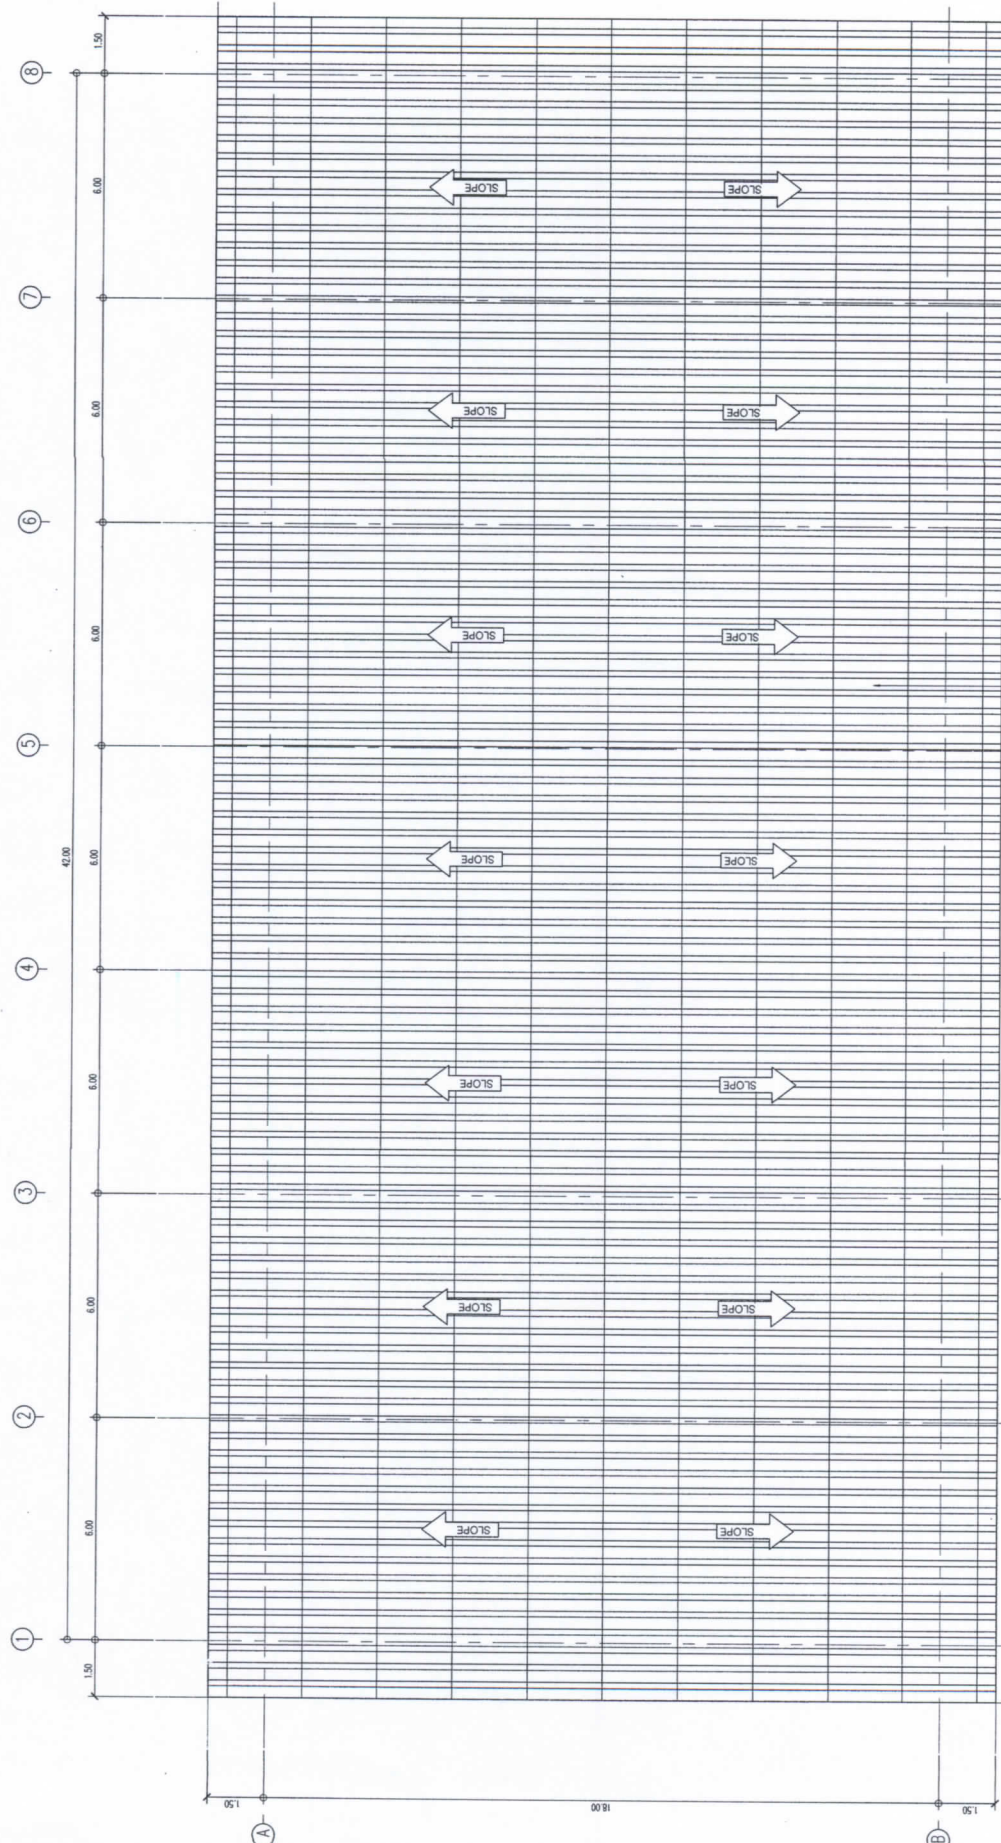

ใช้กระดาษ METAL SHEET ขนาด 0.35 มม.

SCALE 1 : 100

