




แบบ

โครงการก่อสร้างถังเก็บน้ำใต้ดินขนาด 100 ลูกบาศก์เมตร บ้านท่าหวี หมู่ที่ 4
ก่อสร้างตามแบบแปลนและรายละเอียดที่ อบต.ตาบึงหว้ากำหนด
(อ้างอิงแบบมาตรฐานระบบประปาหมู่บ้านขนาดใหญ่มาก กรมทรัพยากรน้ำ)
(แบบถังขนาด 100 ลบ.ม. เลขที่แบบ 211100 แผนกที่ 1 - 6)

สถานที่ก่อสร้าง

บ้านท่าหวี หมู่ที่ 4 ตำบลตาบึงหว้า
อำเภอเมืองกาญจนบุรี จังหวัดกาญจนบุรี

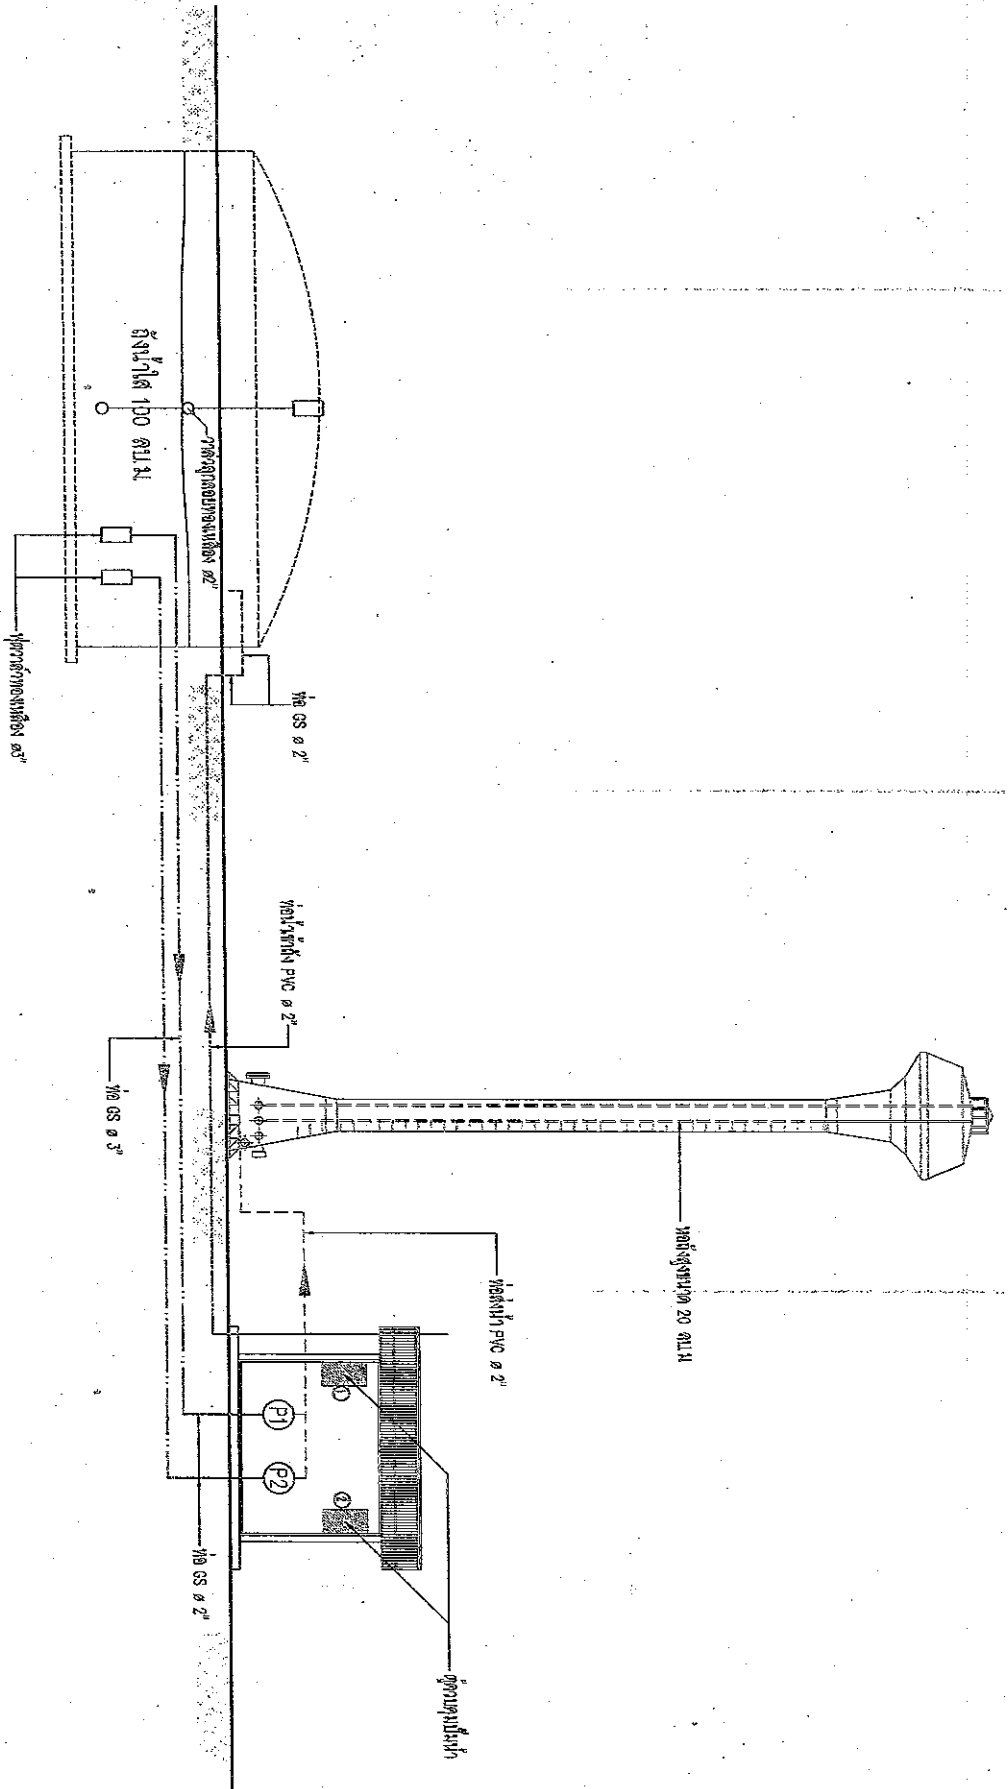













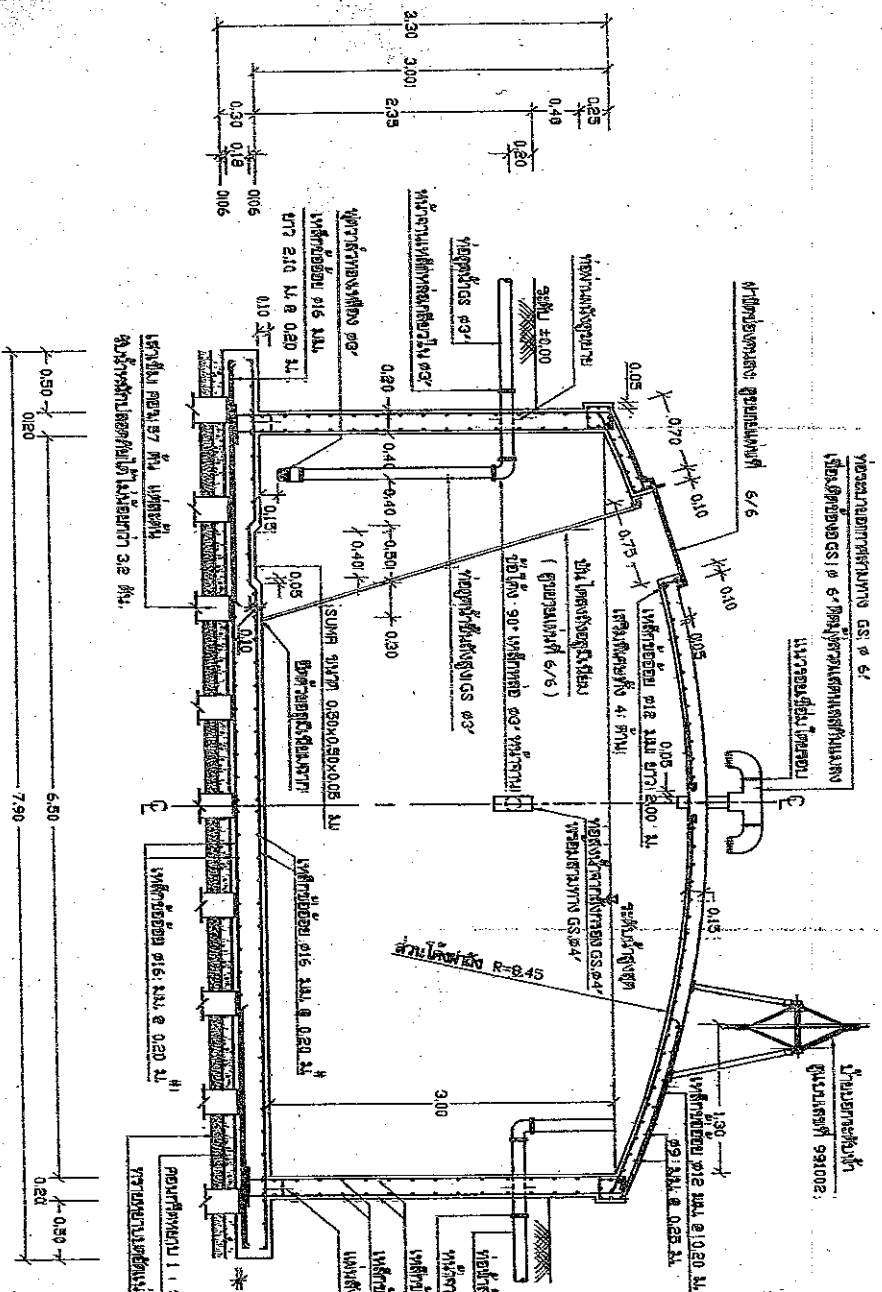


รูปตัด ก-ก 1:40




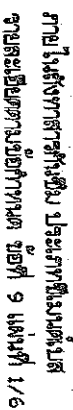

20

